


GRAFICKÁ ČÁST - PASPORT VEŘEJNÉHO OSVĚTLENÍ M 1:2000

OBEC ČERADICE ČÁST ČERADICE

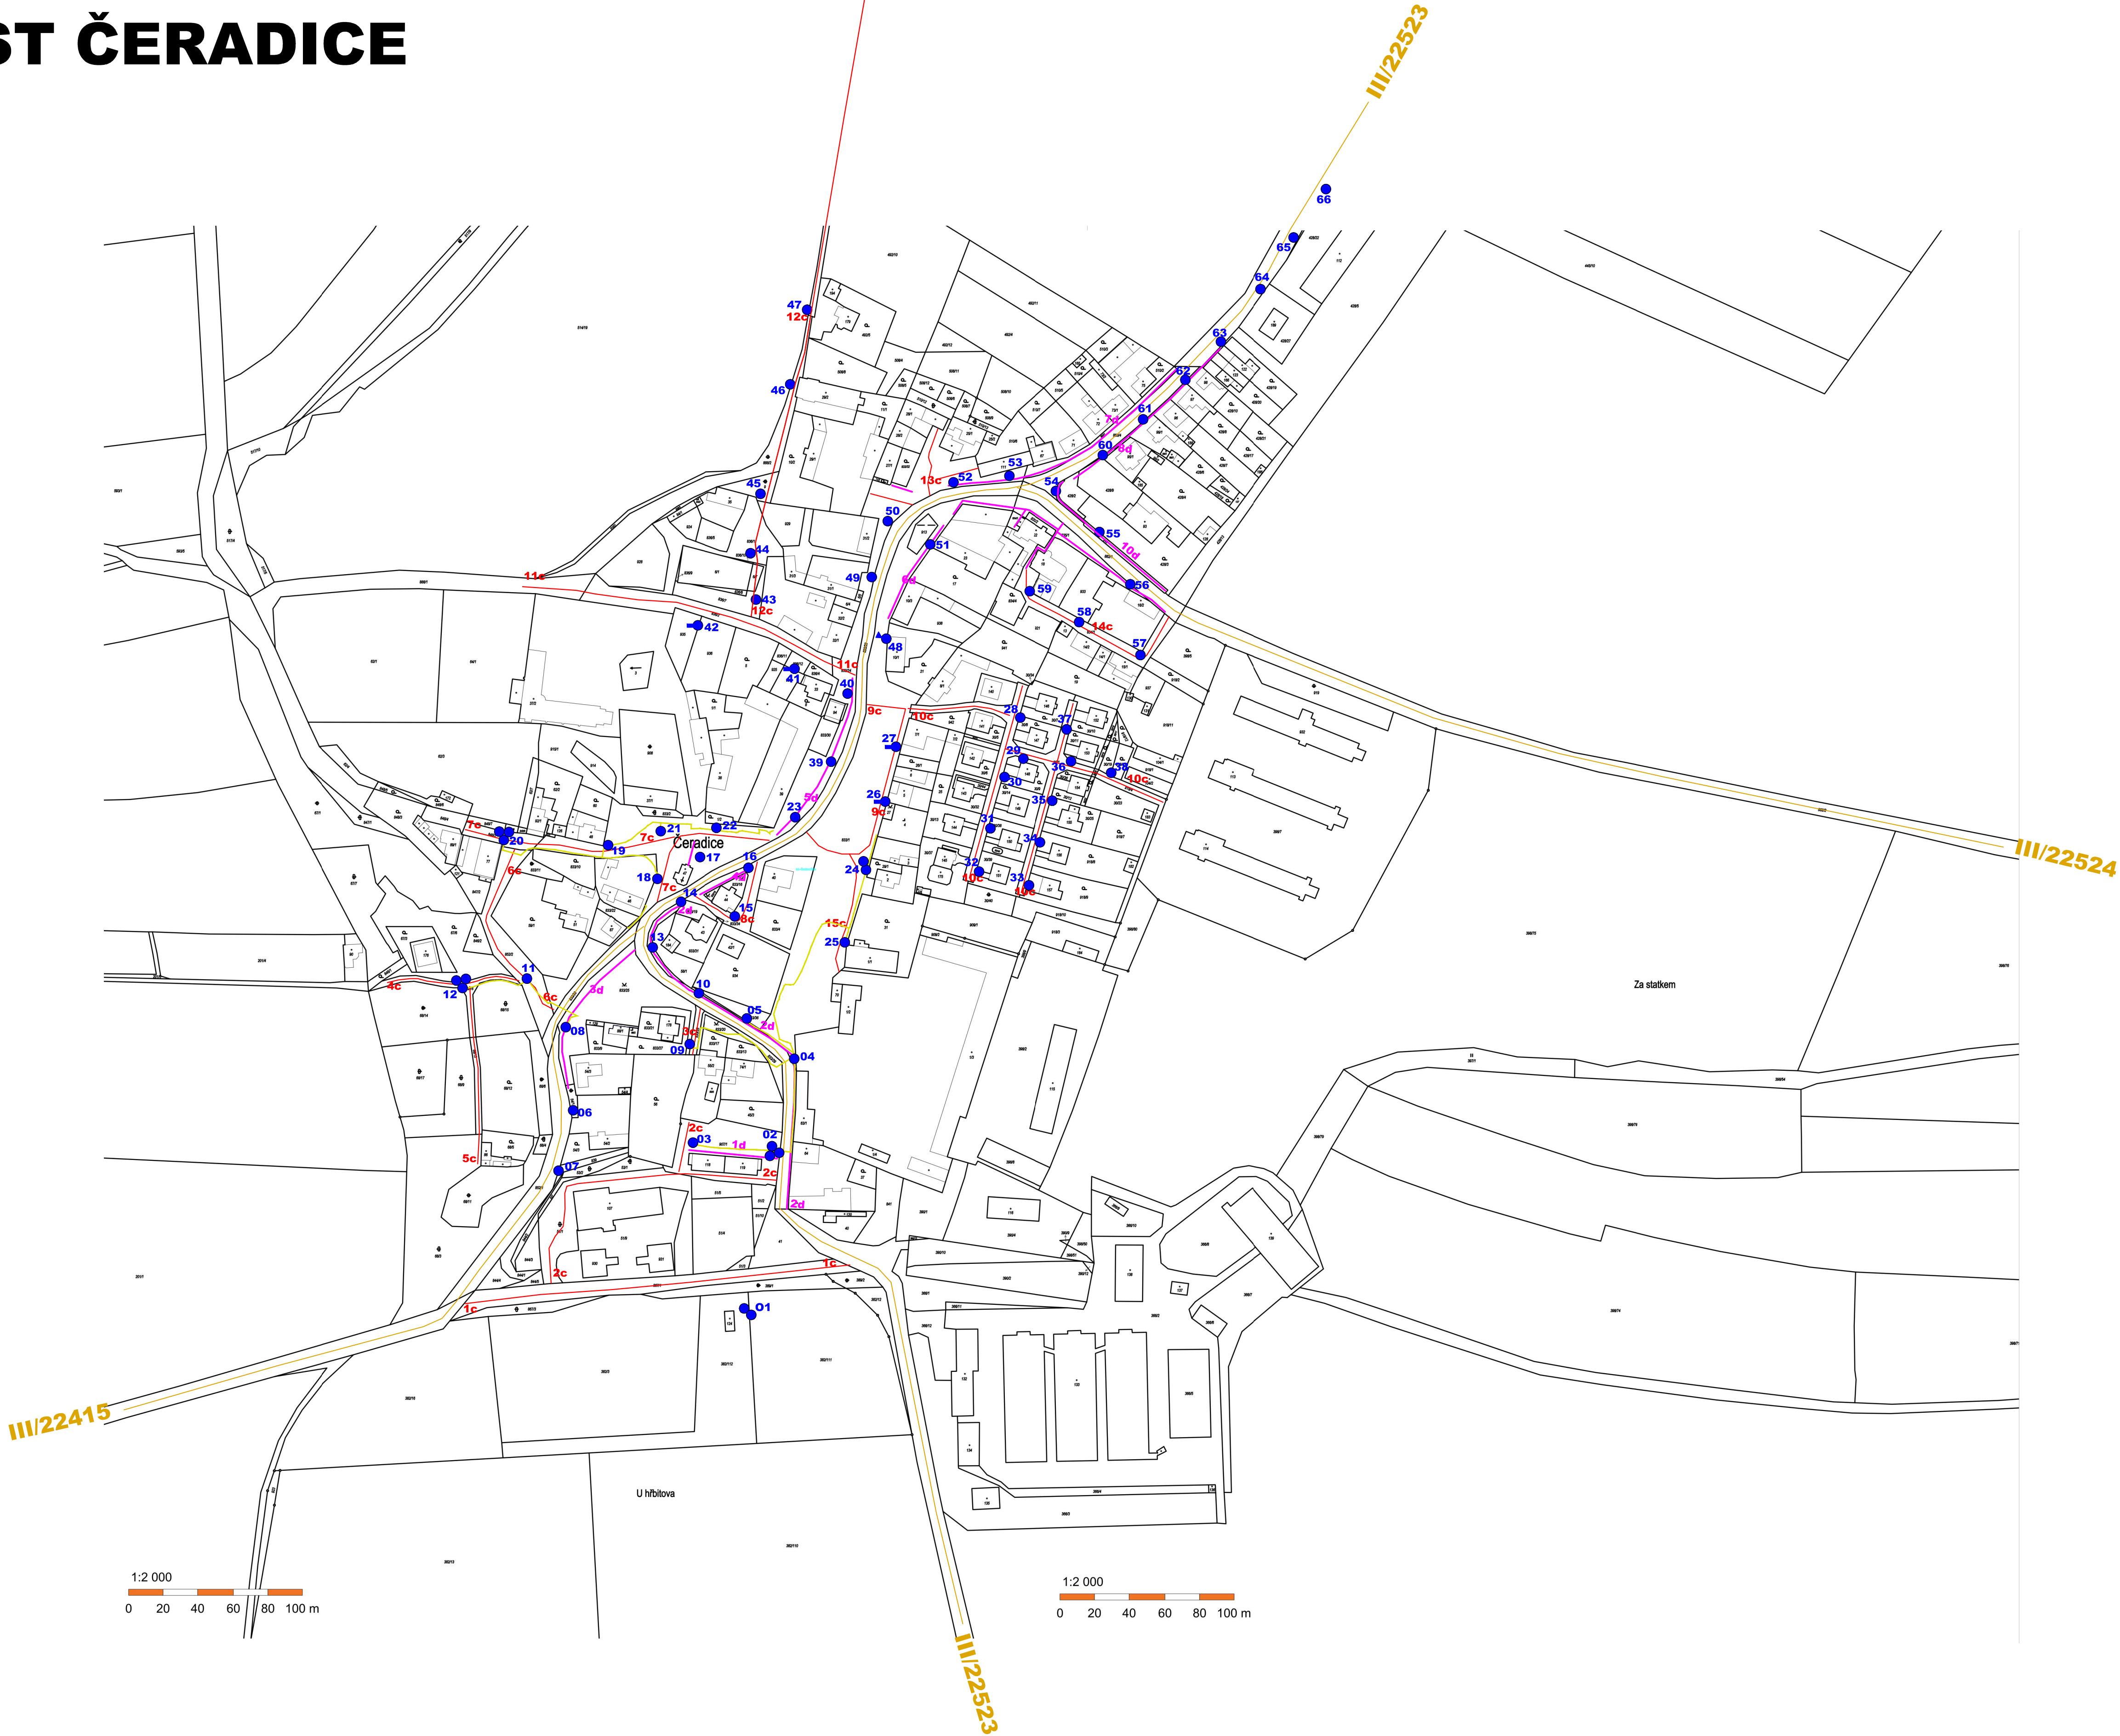

- LEGENDA :
- VO – JEDNO SVITIDLO
 - VO – TŘI SVITIDLA
 - ZAMĚŘENÝ KABEL VO
 - VO NA ZAŘÍZENÍ NN
 - VO NA DOMĚ

PROJEKČNÍ KANCELÁŘ ING. PAVEL ADAMEC e-mail: pavel.adamec@projektcentrum.cz Skatecká 62, 430 01 Hlavenec tel.: 602 94 93 95		PROJEKCE		ZAJIŠŤUJEME VEŠKERÉ PROJEKČNÍ PRÁCE A DOKLADY PRO: OZEMNÍ ŘÍZENÍ STAVEBNÍ POVOLENÍ REALIZACE STAVBY REKONSTRUKCE ÚNIOVÉ STAVBY POZEMNÍ STAVBY	
stupeň dokumentace:		PASPORT MÍSTNÍCH KOMUNIKACÍ			
zodp. projektant:		ING. PAVEL ADAMEC		kreslil: HP DESIGNJET 500	
kontroloval:		ING. PAVEL ADAMEC		vypracoval: ING. PAVEL ADAMEC	
investor:		OBEC ČERADICE, ČERADICE 25, 43801 ČERADICE			
PASPORT MK - OBEC ČERADICE - ČÁST ČERADICE				formát: 10x A4 datum: 8/2018 měřítko: M 1:2000	
předmět výkresu: PASPORT VEŘEJNÉHO OSVĚTLENÍ – GRAFICKÁ ČÁST doplňky a úpravy 1/2022				č. výkresu: 7 č. výřezu:	